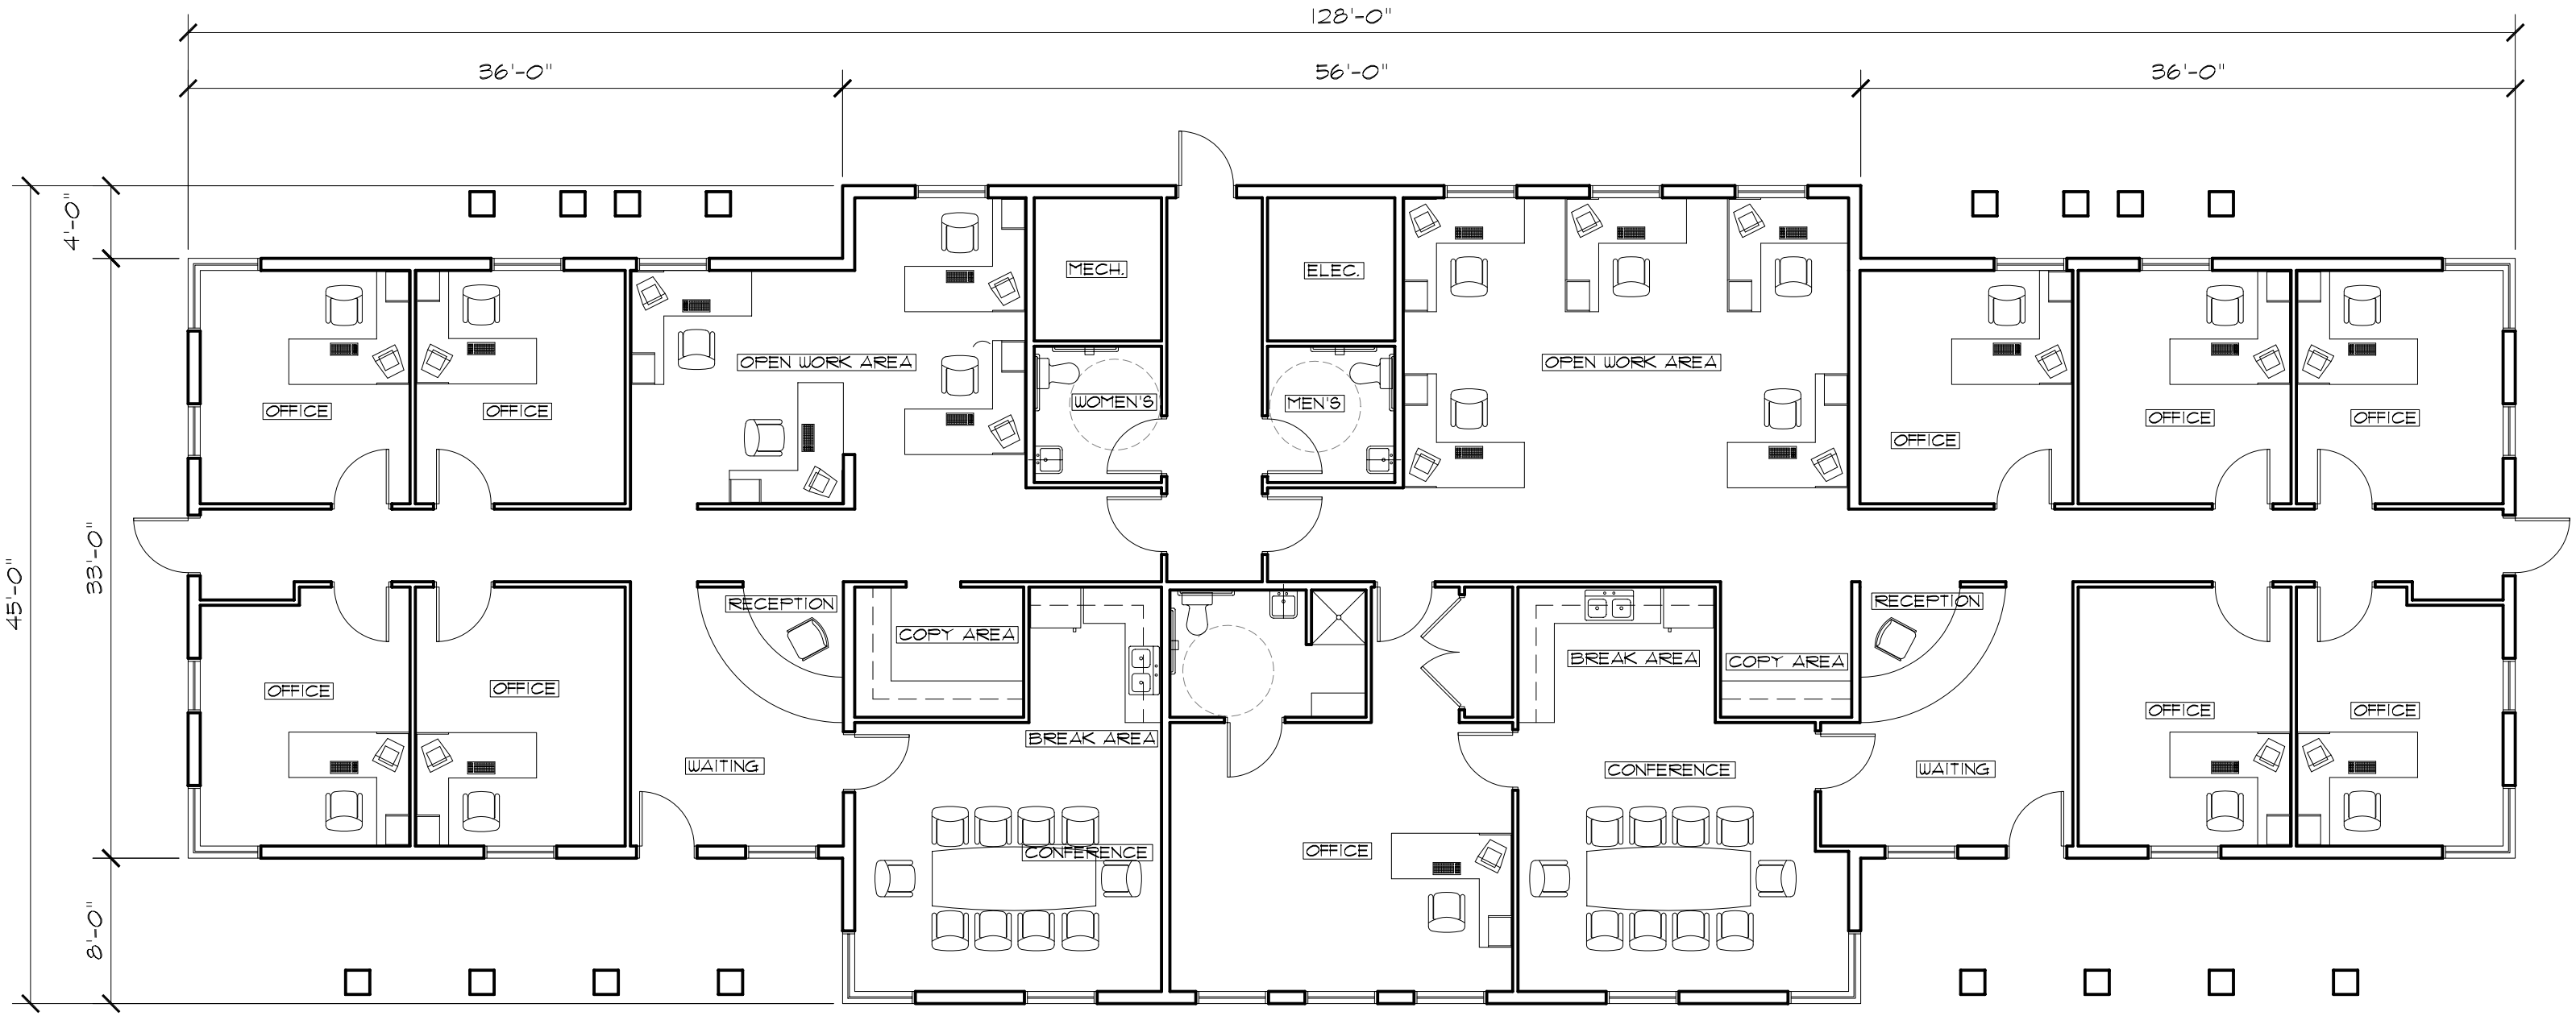

FLOOR PLAN - BUILDING A - 4,896 S.F.

SCALE: N.T.S.